

ΕΦΗΜΕΡΙΣ ΤΗΣ ΚΥΒΕΡΝΗΣΕΩΣ
ΤΗΣ ΕΛΛΗΝΙΚΗΣ ΔΗΜΟΚΡΑΤΙΑΣ

ΕΝ ΑΘΗΝΑΙΣ ΤΗ 11 ΝΟΕΜΒΡΙΟΥ 1976 | ΤΕΥΧΟΣ ΤΕΤΑΡΤΟΝ | ΑΡΙΘΜΟΣ ΦΥΛΛΟΥ 376

ΠΕΡΙΕΧΟΜΕΝΑ

ΠΟΛΕΟΔΟΜΙΑ

ΔΙΑΤΑΓΜΑΤΑ

ΑΠΟΦΑΣΕΙΣ

ΑΝΑΚΟΙΝΩΣΕΙΣ

ΠΟΛΕΟΔΟΜΙΑ

ΔΙΑΤΑΓΜΑΤΑ

(1)

Περὶ τροποποιήσεως τοῦ ρυμοτομικοῦ σχεδίου Χίου.

Ο ΠΡΟΕΔΡΟΣ
ΤΗΣ ΕΛΛΗΝΙΚΗΣ ΔΗΜΟΚΡΑΤΙΑΣ

Ἔχοντες ὑπ' ὄψει τὰς διατάξεις τοῦ ἀπὸ 17 Ἰουλίου 1923 Ν. Δ/τος «περὶ σχεδίων πόλεων κ.λπ.», ὡς μεταγενεστέρως ἐτροποποιήθησαν καὶ συνεπληρώθησαν καὶ εἰδικώτερον τῶν ἄρθρων 2 (παρ. 1), 3,9 καὶ 70 αὐτοῦ, τοῦ Ν. Δ/τος 8/1973 «περὶ Γ.Ο.Κ.», ὡς ἐτροποποιήθη διὰ τοῦ Ν.Δ. 205/1974 (ΦΕΚ. 363/Α), τῆς παρ. 4 τοῦ ἄρθρου 50 τοῦ Ν. Δ 170/1973 περὶ Συμβουλίου τῆς Ἐπικρατείας (ΦΕΚ. 229/Α), καὶ ἰδόντες τὴν ὑπ' ἀριθ. 1198/1973 ἀπόφασιν τῆς Ὁλομελείας τοῦ Συμβουλίου τῆς Ἐπικρατείας, τὰς ὑπ' ἀριθ. 77/1974 καὶ 208/1976 πράξεις τοῦ Δημοτικοῦ Συμβουλίου Χίου, τὰς ὑπ' ἀριθ. 68/1974, 1399/1974, 1043/1975, 285/1976 καὶ 645/1976 γνωμοδοτήσεις τοῦ Συμβουλίου Δημοσίων Ἔργων (Τμῆμα Μελετῶν), ὡς καὶ τὴν ὑπ' ἀριθ. 724/1976 γνωμοδότησιν τοῦ Συμβουλίου τῆς Ἐπικρατείας, προτάσει τοῦ Ἡμετέρου ἐπὶ τῶν Δημοσίων Ἔργων Ὑπουργοῦ, ἀπεφασίσαμεν καὶ διατάσσομεν:

Ἄρθρον μόνον.

1. Ἐγκρίνεται ἡ τροποποίησις τοῦ ρυμοτομικοῦ σχεδίου Χίου, ὡς καὶ ὁ καθορισμὸς χώρων διὰ τὴν ἀνέγερσιν: α) Ἐθνικοῦ Γυμναστηρίου β) Σχολείου καὶ γ) Ἐμπορικῆς Σχολῆς, ὡς ἐμφαίνεται εἰς τὸ ὑπὸ τοῦ Προϊσταμένου τῆς Ὑπηρεσίας Οἰκισμοῦ τεθεωρημένον διὰ τῆς ὑπ' ἀριθ. Ε. 34430/1976 πράξεως αὐτοῦ σχετικὸν πρωτότυπον διάγραμμα ὑπὸ κλίμακα 1 : 500, οὗτινος συνοπτικὸν ἀντίτυπον δημοσιεύεται μετὰ τοῦ παρόντος.


2. Κατὰ τὸ πρόσωπον τῶν οἰκοπέδων, ᾠκοδομημένων ἢ μή, τῶν κειμένων ἐντὸς τῶν διὰ τῆς παραγράφου 1 τοῦ παρόντος καθοριζομένων χώρων, ὡς καὶ κατὰ τὸ ἔναντι τούτων οἰκοδομικὸν τετράγωνον καταργεῖται καὶ μετατοπίζεται παραλλήλως τὸ προβλεπόμενον ὑπὸ τοῦ ἐγκεκριμένου ρυμοτομικοῦ σχεδίου προκήπιον (πρασιά) τοῦ πλάτους τούτου μειουμένου ἀπὸ ἕξ (6.00) εἰς τρία (3.00) μέτρα, καὶ ἀπὸ τέσσαρα (4.00) εἰς τρία (3.00) μέτρα ὡς ἐν τῷ αὐτῷ σχεδίῳ ἐμφαίνεται.


Εἰς τὸν αὐτὸν ἐπὶ τῶν Δημοσίων Ἔργων Ὑπουργόν, ἀνατίθεμεν τὴν δημοσίευσιν καὶ ἐκτέλεσιν τοῦ παρόντος Διατάγματος.

Ἐν Ἀθήναις τῇ 14 Ὀκτωβρίου 1976

Ο ΠΡΟΕΔΡΟΣ ΤΗΣ ΔΗΜΟΚΡΑΤΙΑΣ
ΚΩΝΣΤΑΝΤΙΝΟΣ Δ. ΤΣΑΤΣΟΣ

Ο ΥΠΟΥΡΓΟΣ ΔΗΜΟΣΙΩΝ ΕΡΓΩΝ
ΧΡΙΣΤΟΦΟΡΟΣ ΣΤΡΑΤΟΣ

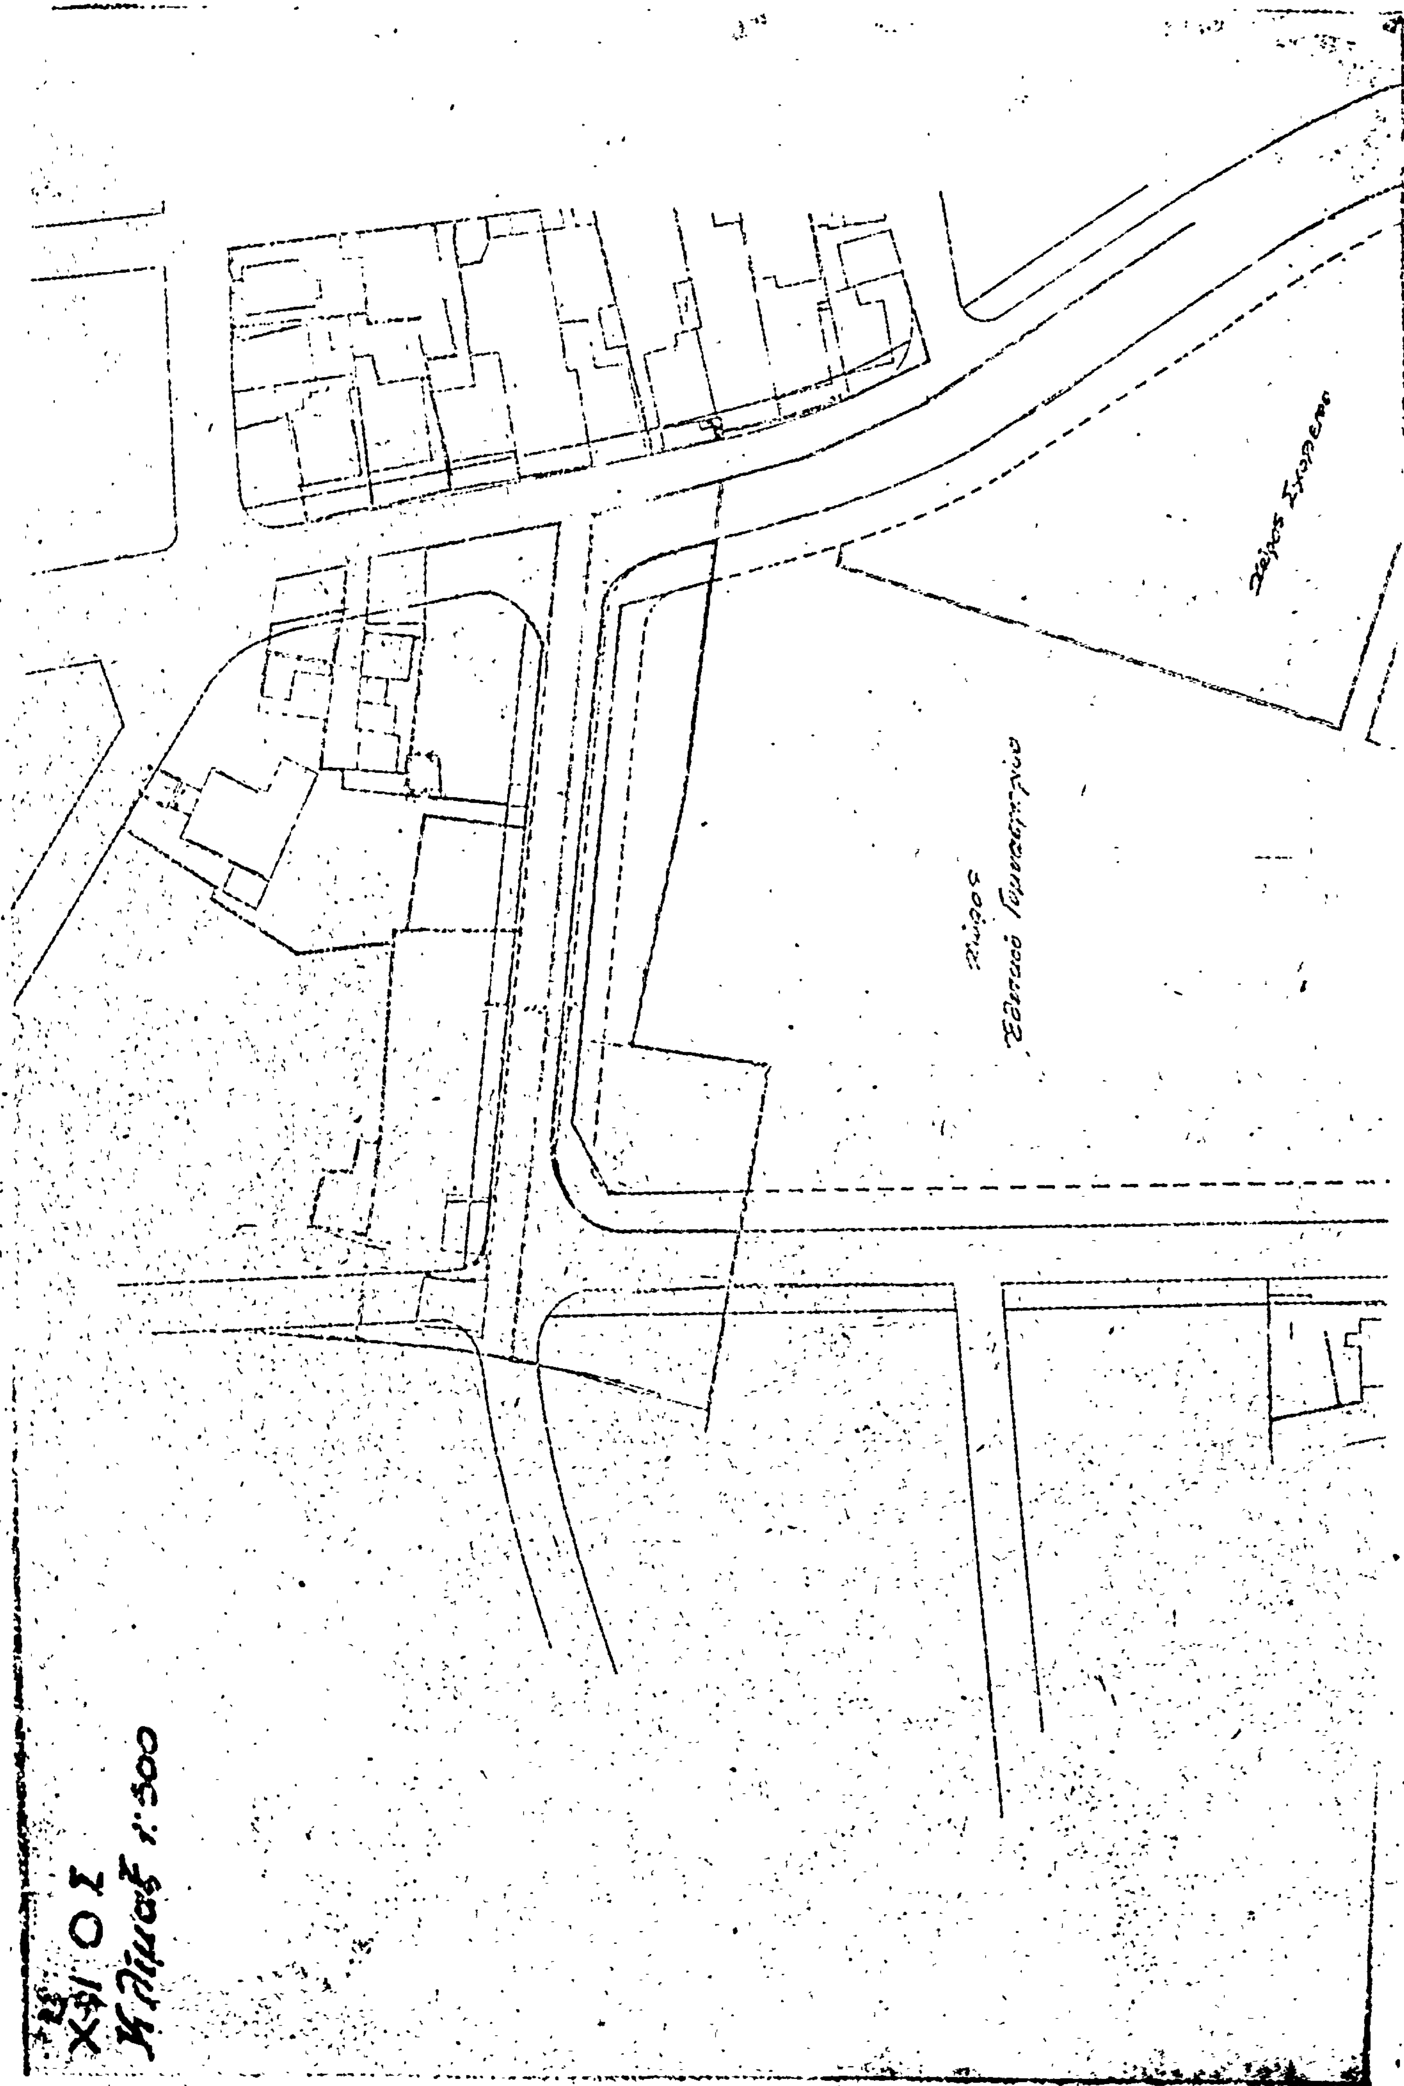
ΧΙΟΣ
Κλίμαξ 1:500
Χώρος Εθνικού Γυμναστηρίου

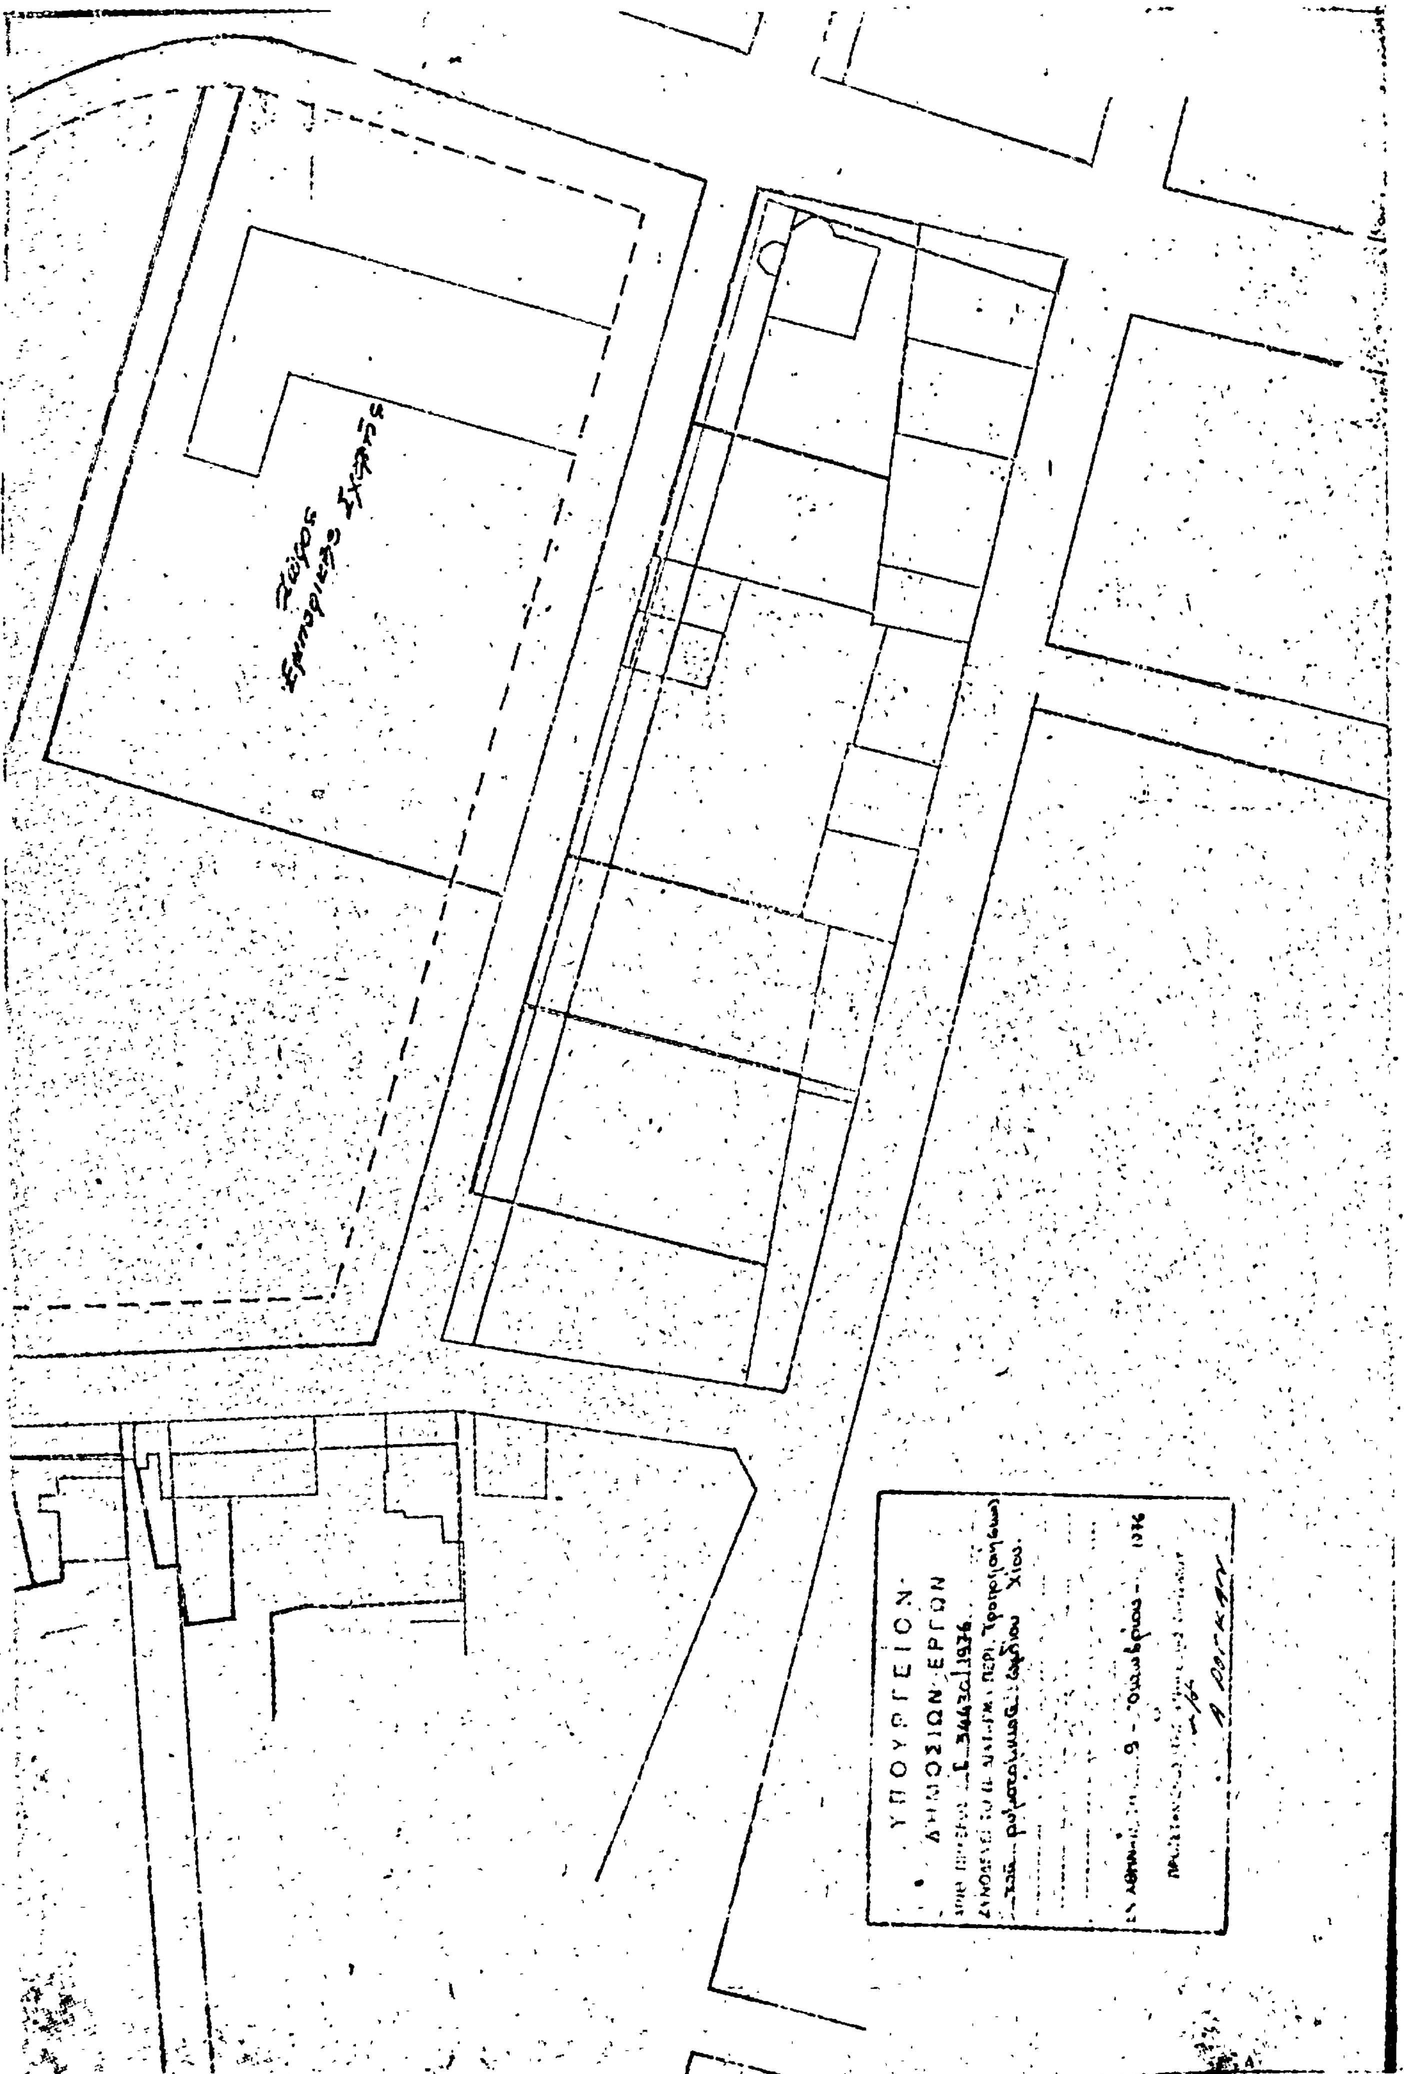
ΥΠΟΥΡΓΕΙΟΝ
ΔΗΜΟΣΙΩΝ ΕΡΓΩΝ
Σ 34432/1976
περί τροποποιήσεως
Χίου
9 Οκτωβρίου 1976

(2)

Περὶ τροποποιήσεως τοῦ ρυμοτομικοῦ σχεδίου Ἡρακλείου (Ἀττικῆς)

Ο ΠΡΟΕΔΡΟΣ ΤΗΣ ΕΛΛΗΝΙΚΗΣ ΔΗΜΟΚΡΑΤΙΑΣ

Ἔχοντες ὑπ' ὄψει τὰς διατάξεις τοῦ ἀπὸ 17 Ἰουλίου 1923 Ν. Δ/τος «περὶ σχεδίων πόλεων κ.λπ.», ὡς μεταγενεστέρως ἐτροποποιήθησαν καὶ συνεπληρώθησαν καὶ εἰδικώτερον τῶν ἄρθρων 2(παρ.1), 3,9 καὶ 70 αὐτοῦ, τοῦ Ν.Δ. 8/1973 «περὶ ΓΟΚ», ὡς ἐτροποποιήθη διὰ τοῦ Ν.Δ. 205/1974 (ΦΕΚ 363/Α), καὶ εἰδικώτερον τοῦ ἄρθρου 38 (παρ. 2) αὐτοῦ, τῆς παρ. 3 τοῦ ἄρθρου 12 τοῦ Ν.Δ. 1262/1972 (ΦΕΚ 194/Α), ὡς αὕτη ἀντικατεστάθη διὰ τοῦ ἄρθρου 3 τοῦ Ν.Δ. 198/1973 (ΦΕΚ 267/Α) καὶ ἰδόντες τὴν ὑπ' ἀριθ. Ε. 22219/2908/19. 9. 1973 ἀπόφασιν τοῦ Ὑπουργοῦ Δημοσίων Ἔργων (ΦΕΚ 277/Δ), τὰς ὑπ' ἀριθ 46/1970, 324/1973 καὶ 28/1976 πράξεις τοῦ Δημοτικοῦ Συμβουλίου Ἡρακλείου (Ἀττικῆς), τὰς ὑπ' ἀριθ. 52/1976 καὶ 695/1976 γνωμοδοτήσεις τοῦ Συμβουλίου Δημοσίων Ἔργων (Τμῆμα Μελετῶν), ὡς καὶ τὴν ὑπ' ἀριθ. 721/1976 γνωμοδότησιν τοῦ Συμβουλίου τῆς Ἐπικρατείας, προτάσει τοῦ Ἡμετέρου ἐπὶ τῶν Δημοσίων Ἔργων Ὑπουργοῦ, ἀπεφασίσαμεν καὶ διατάσσομεν :

Ἄρθρον μόνον.

1. Ἐγκρίνεται ἡ τροποποίησις τοῦ ρυμοτομικοῦ σχεδίου Ἡρακλείου (Ἀττικῆς) κατὰ τὴν ὁδὸν 25ης Μαρτίου ,ὡς ἐμφαίνεται εἰς τὸ ὑπὸ τοῦ Προϊσταμένου τῆς Ὑπηρεσίας Οἰκισμοῦ τεθεωρημένον διὰ τῆς ὑπ' ἀριθ. Ε. 33895/1976 πράξεως αὐτοῦ σχετικὸν πρωτότυπον διάγραμμα ὑπὸ κλίμακα 1 : 1000, οὗτινος συνοπτικὸν ἀντίτυπον δημοσιεύεται μετὰ τοῦ παρόντος.

2. Κατὰ τὸ πρόσωπον τῶν οἰκοπέδων, ᾠκοδομημένων ἢ μή, τῶν κειμένων ἐντὸς τοῦ ὑπ' ἀριθ. 420 οἰκοδομικοῦ τετραγώνου καὶ ἐχόντων πρόσωπον ἐπὶ τῆς ὁδοῦ 25ης Μαρτίου τροποποιεῖται τὸ προβλεπόμενον προκήπιον (πρασιά) διὰ μετατοπίσεως αὐτοῦ τοῦ πλάτους παραμένοντος τέσσαρα (4.00) μέτρα, ὡς ἐν τῷ αὐτῷ διαγράμματι ἐμφαίνεται.

Εἰς τὸν αὐτὸν ἐπὶ τῶν δημοσίων Ἔργων Ὑπουργόν, ἀνατίθεμεν τὴν δημοσίευσιν καὶ ἐκτέλεσιν τοῦ παρόντος Διατάγματος.

Ἐν Ἀθήναις τῇ 14 Ὀκτωβρίου 1976

Ο ΠΡΟΕΔΡΟΣ ΤΗΣ ΔΗΜΟΚΡΑΤΙΑΣ

ΚΩΝΣΤΑΝΤΙΝΟΣ Δ. ΤΣΑΤΣΟΣ

Ο ΥΠΟΥΡΓΟΣ ΔΗΜΟΣΙΩΝ ΕΡΓΩΝ

ΧΡΙΣΤΟΦΟΡΟΣ ΣΤΡΑΤΟΣ

ΗΡΑΚΛΕΙΟΝ

ΑΝΩ. ΗΡΑΚΛΕΙΟΝ

ΚΛΙΜΑΞ 1:1000

ΥΠΟΥΡΓΕΙΟΝ

ΔΗΜΟΣΙΩΝ ΕΡΓΩΝ

9 Οκτωβρίου 1965

ΑΠΟΦΑΣΕΙΣ

Ἀριθ. Ο. 7844 (3)

Περὶ χαρακτηρισμοῦ ὁδοῦ ἐν τῷ Νομῷ Ἀργολίδος ὡς κυρίας Κοινοτικῆς

Ο ΝΟΜΑΡΧΗΣ ΑΡΓΟΛΙΔΟΣ

Ἔχοντες ὑπ' ὄψει :

1. Τὰς διατάξεις τοῦ ἄρθρου 6 παρ. 2 τοῦ ἀπὸ 23.10.1928 Π. Δ/τος (ΦΕΚ 231.Α/1928) «περὶ καθορισμοῦ τῶν ὅρων καὶ περιορισμῶν τῆς ἐντὸς καὶ ἐκτὸς ζώνης τῶν πόλεων κ.λπ. τοῦ Κράτους, ἀνεγέρσεως οἰκοδομῶν».
2. Τὸ ὑπ' ἀριθμ. Α 7982/26.6.76 ἔγγραφον τῆς ΤΥΔΚ Ν. Ἀργολίδος περὶ δυνατότητος χαρακτηρισμοῦ τῆς ὁδοῦ τῆς συνδεούσης τὴν κοινότητα Ν. Τίρυνθος μετὰ τῆς ἐπαρχιακῆς τοιαύτης πρὸς Ἁγ. Ἀδριανὸν μέσῳ τοῦ συνοικισμοῦ Καποδιστρίου.
3. Τὴν ὑπ' ἀριθμ. 25/23.7.76 ἀπόφασιν τοῦ Κοινοτικοῦ Σ/λίου Ν. Τίρυνθος νομοτύπως ληφθείσης, ἀποφασίζομεν :


Χαρακτηρίζομεν τὴν ὁδὸν τὴν συνδέουσαν τὴν κοινότητα Ν. Τίρυνθος μετὰ τῆς ἐπαρχιακῆς τοιαύτης πρὸς Ἁγ. Ἀδριανὸν τοῦ συνοικισμοῦ Καποδιστρίου εἰς κυρίαν κοινοτικήν.


Ἡ ἰσχὺς τῆς παρούσης ἄρχεται ἀπὸ τῆς δημοσιεύσεως διὰ τῆς Ἐφημερίδος τῆς Κυβερνήσεως.

Ἡ παροῦσα δημοσιευθήτω διὰ τῆς Ἐφημερίδος τῆς Κυβερνήσεως.

Ἐν Ναυπλίῳ τῇ 14 Ὀκτωβρίου 1976

Ὁ Νομάρχης
Κ. ΚΟΙΚΑΣ

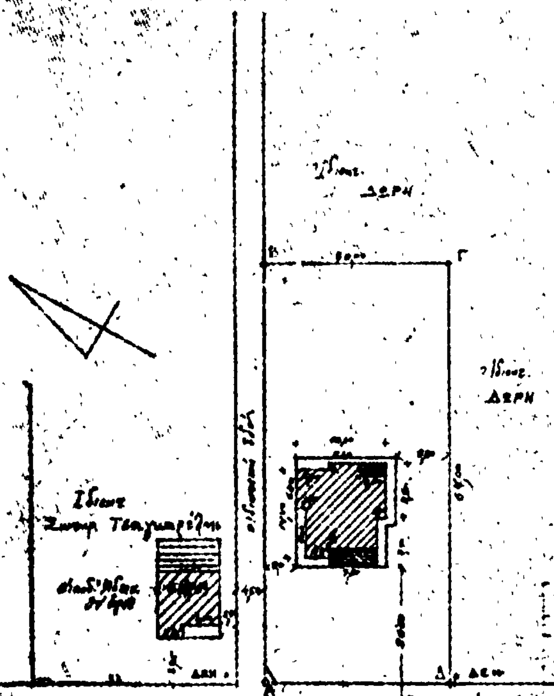

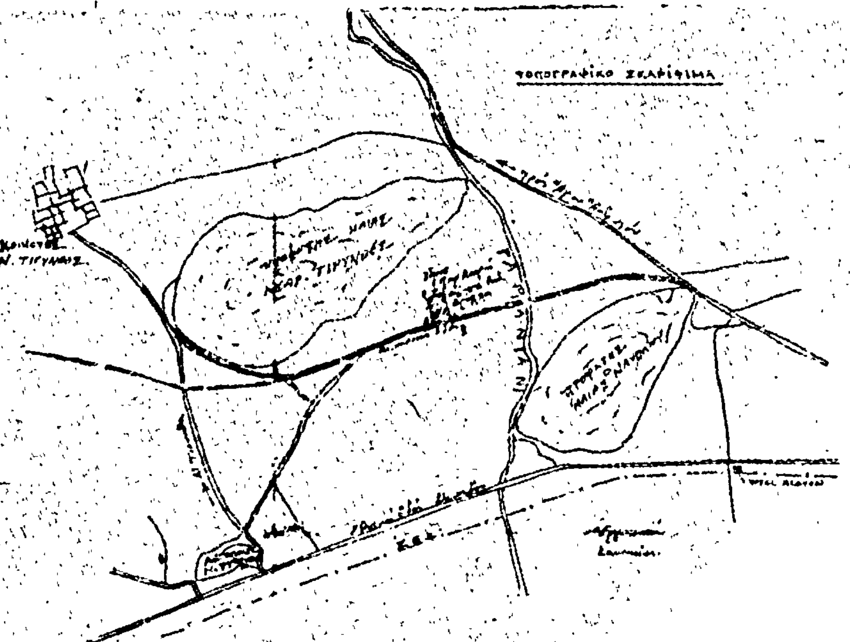


ΤΟΠΟΓΡΑΦΙΚΟ ΔΙΑΓΡΑΜΜΑ
ΑΚΟΠΕΔΟΥ (ΑΓΡΟΥ) ≃ 2010 M^2
ΠΑΡΑΣΚΕΥΗΣ σύζυγος ΘΕΟΔ. ΔΡΕΛΛΑ
ΕΙΣ ΘΕΣΙΝ ΚΟΙΝ. ΠΕΡΙΦΕΡ. ΝΕΑΣ ΤΙΡΥΝΘΟΣ
ΚΛ. 1:500





ΕΘΕΩΡΗΘΗ

ΟΡΟΙ ΔΟΜΗΣΕΩΣ

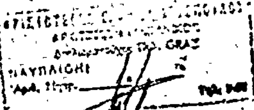

ΑΝΑΚΟΙΝΩΣΕΙΣ

Αριθ. 11402 (4)

Περὶ εἰδοποιήσεως τῆς γενομένης παρακαταθέσεως ἀποζημιώσεως ἐξ ἀναγκαστικῆς ἀπαλλοτριώσεως πρὸς ἐφαρμογὴν τοῦ σχεδίου πόλεως Λαμίας παρὰ τὴν ὁδὸν Καρπενησίου.

Ο ΔΗΜΑΡΧΟΣ ΛΑΜΙΕΩΝ

Ὁ Δῆμος Λαμιέων, ὡς ἐπισπεύδων, κατέθεσε τὴν 2.11.1976 ἐν Λαμίᾳ εἰς τὸ Γραφεῖον Ταμείου Παρακαταθηκῶν καὶ Δανείων ὑπὲρ τῶν φερομένων καὶ νομίμως ἀναγνωρισθησομένων ἰδιοκτητῶν παρὰ τὴν ὁδὸν Καρπενησίου τῶν ρυμοτομουμένων ἀκινήτων κατ' ἐφαρμογὴν τοῦ ἰσχύοντος ρυμοτομικοῦ σχεδίου πόλεως Λαμίας συνεπείᾳ τῆς ὑπ' ἀριθ. 9/67 πράξεως ἀναλογισμοῦ τοῦ Πολεοδομικοῦ Γραφείου τῆς Δ/νσεως Τεχνικῶν Ὑπηρεσιῶν Νομοῦ Φθιώτιδος, εἰδικῶς δὲ τῶν ὑπὸ στοιχεῖα Ν—Ζ—Α—Ν καὶ Ν—Λ—Μ—Λ—Α—Β—Γ—Δ—Ε—Ζ—Η—Θ—Κ—Λ οἰκοπέδων, διαλαμβανομένων ἐν τῷ συνοδεύοντι ταύτην ἀπὸ 6.5.1967 διαγράμματι καὶ συμφώνως τῇ ὑπ' ἀριθ. 93/1973 ἀποφάσει τοῦ Μονομελοῦς Πρωτοδικείου Λαμίας ποσὸν ἀνερχόμενον εἰς δραχμὰς 971.145, διὰ λογαριασμὸν τοῦ Δήμου Λαμιέων, ἐκδοθέντος τοῦ ὑπ' ἀριθ. 20334/2.11.1976 γραμματίου συστάσεως παρακαταθήκης συμφώνως πρὸς τὴν ὑπ' ἀριθ. 221/76 ἀπόφασιν τοῦ Δημοτικοῦ Συμβουλίου Λαμιέων, ἐγκριθεῖσαν διὰ τῆς ὑπ' ἀριθ. 25086/76 διαταγῆς τῆς Νομαρχίας Φθ/δος.

Ἐν Λαμίᾳ τῇ 2 Νοεμβρίου 1976

Ὁ Δήμαρχος

ΑΠ. ΚΟΥΝΟΥΠΗΣ

ΕΚ ΤΟΥ ΕΘΝΙΚΟΥ ΤΥΠΟΓΡΑΦΕΙΟΥ